



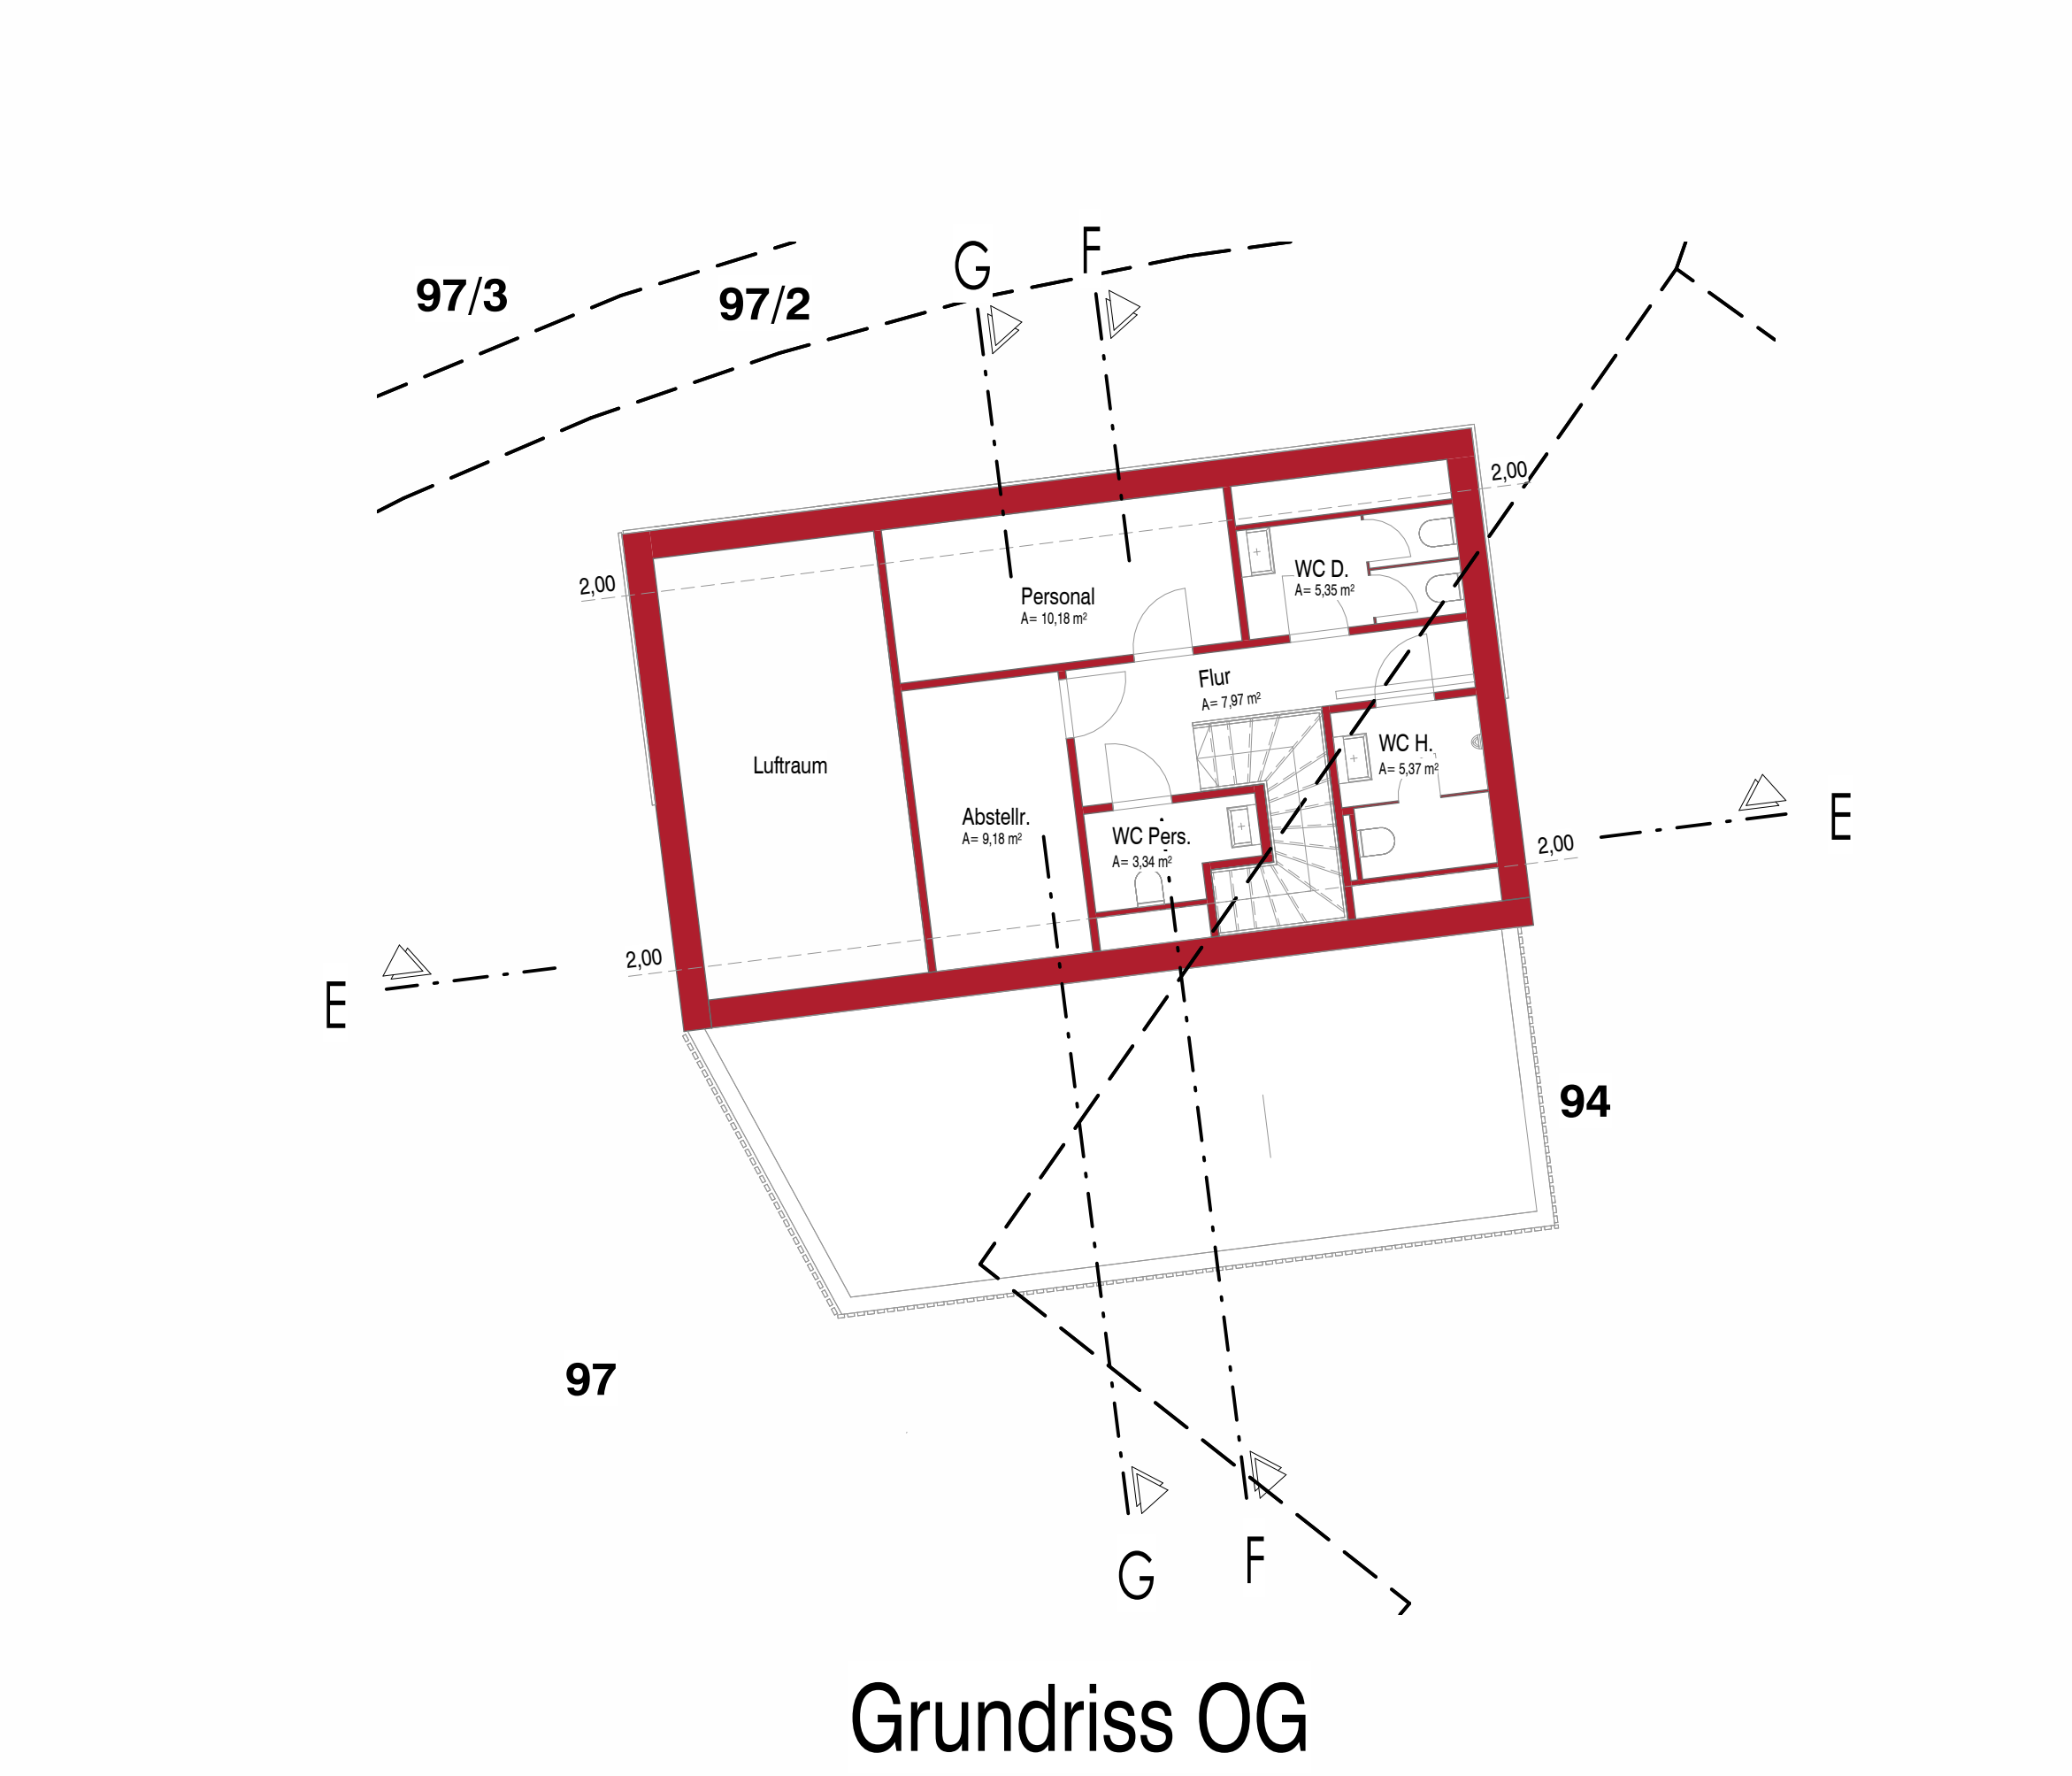


Grundriss OG

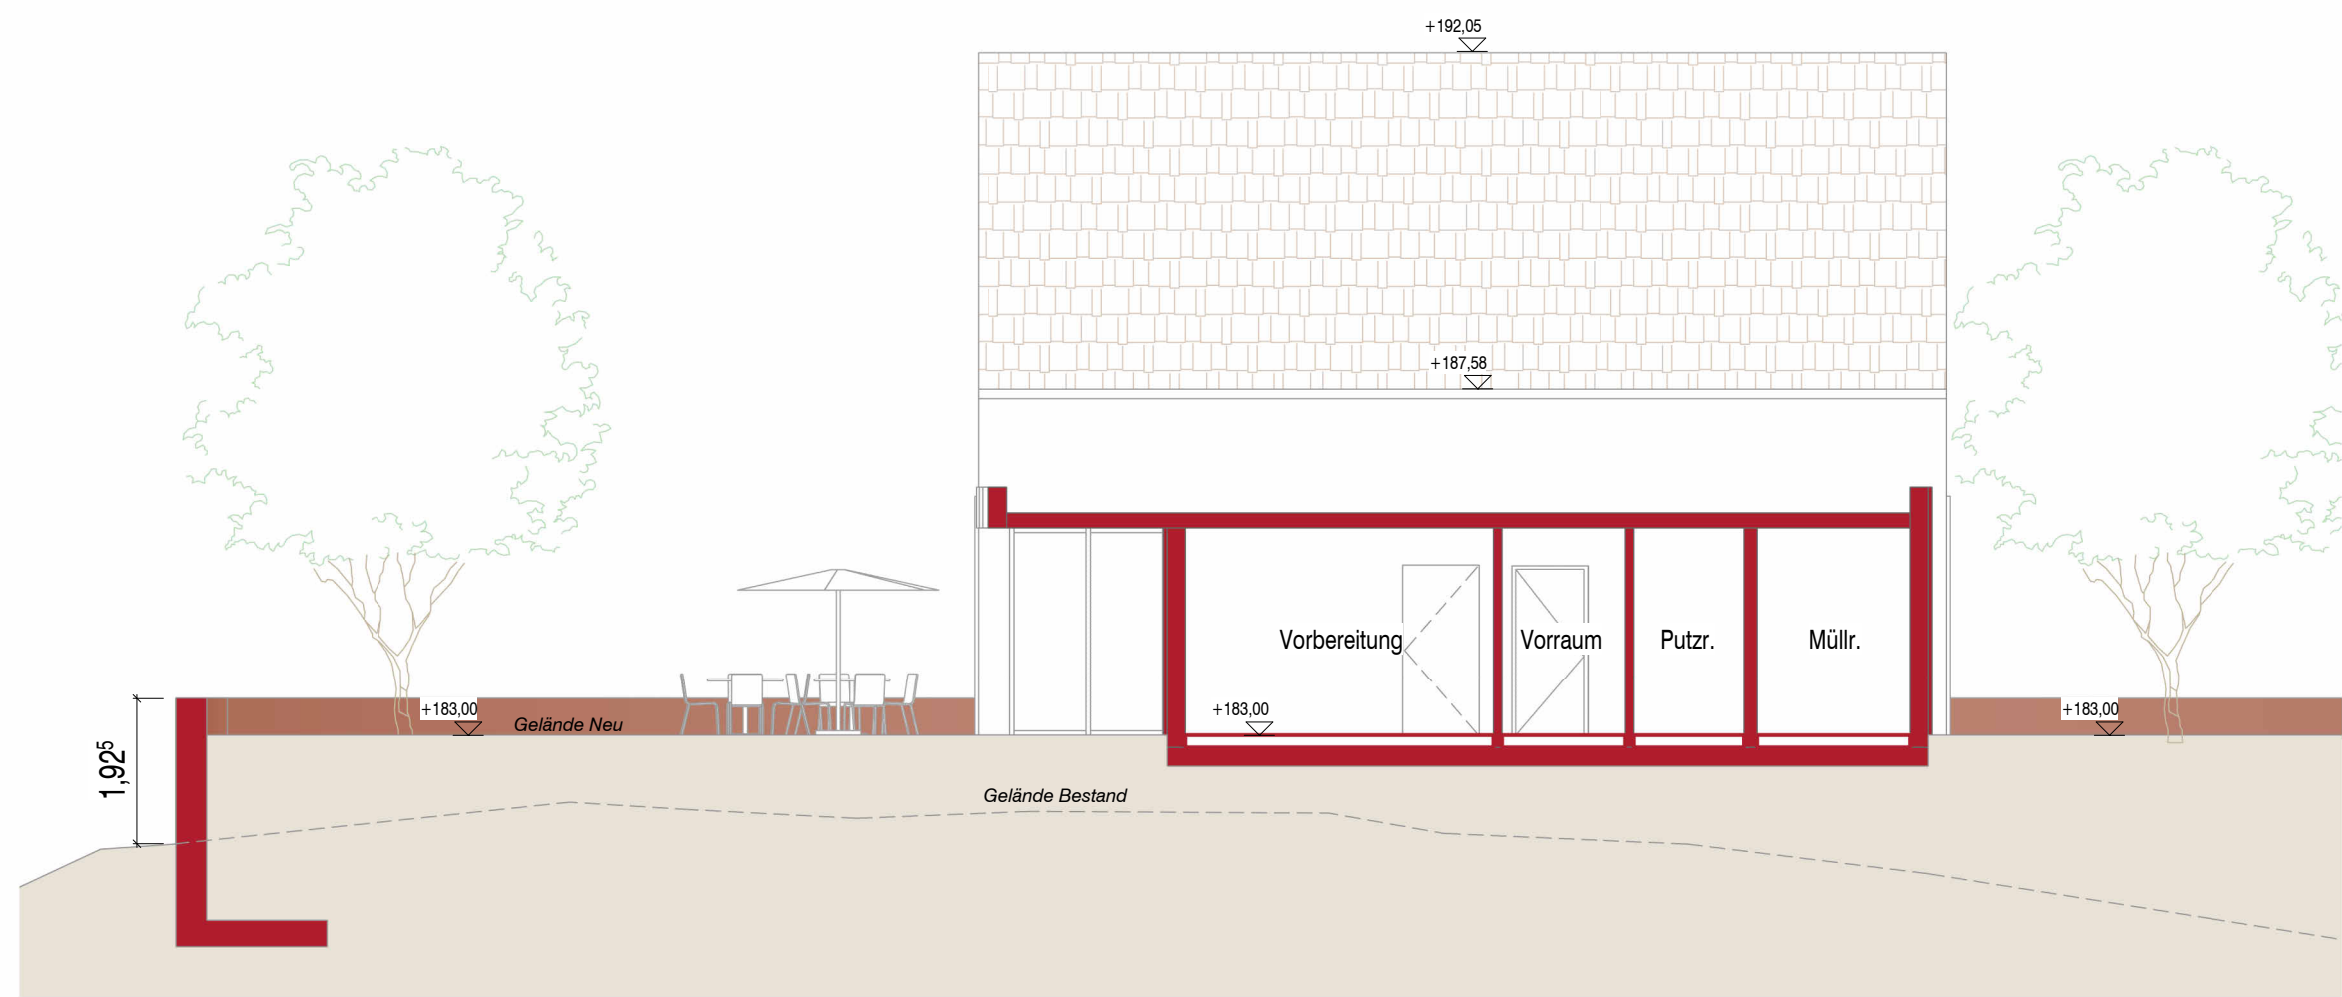


Schnitt-Ansicht Süden




Grundriss EG

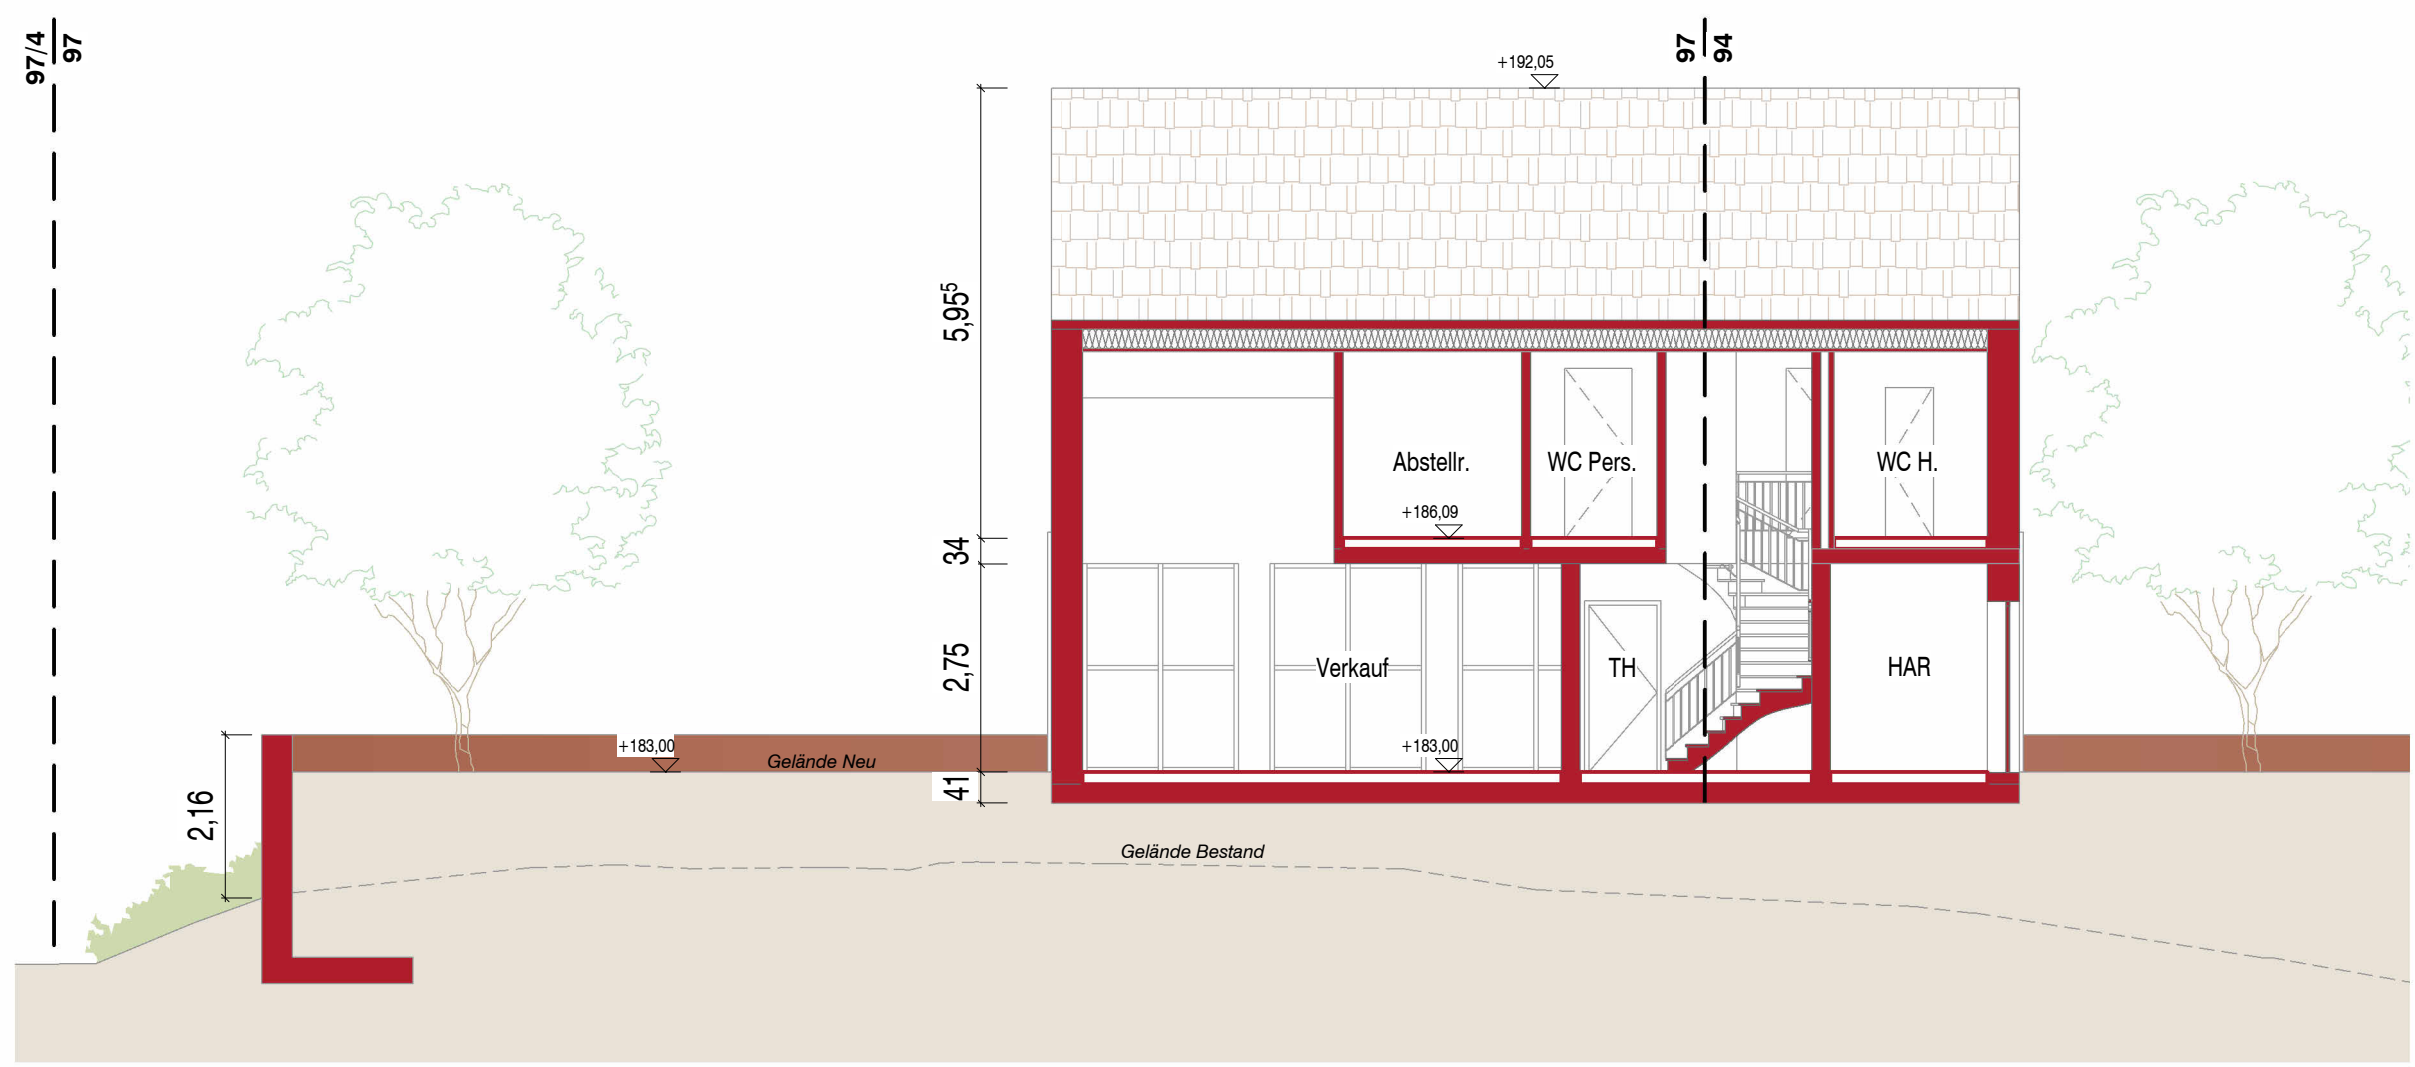

Schnitt E-E

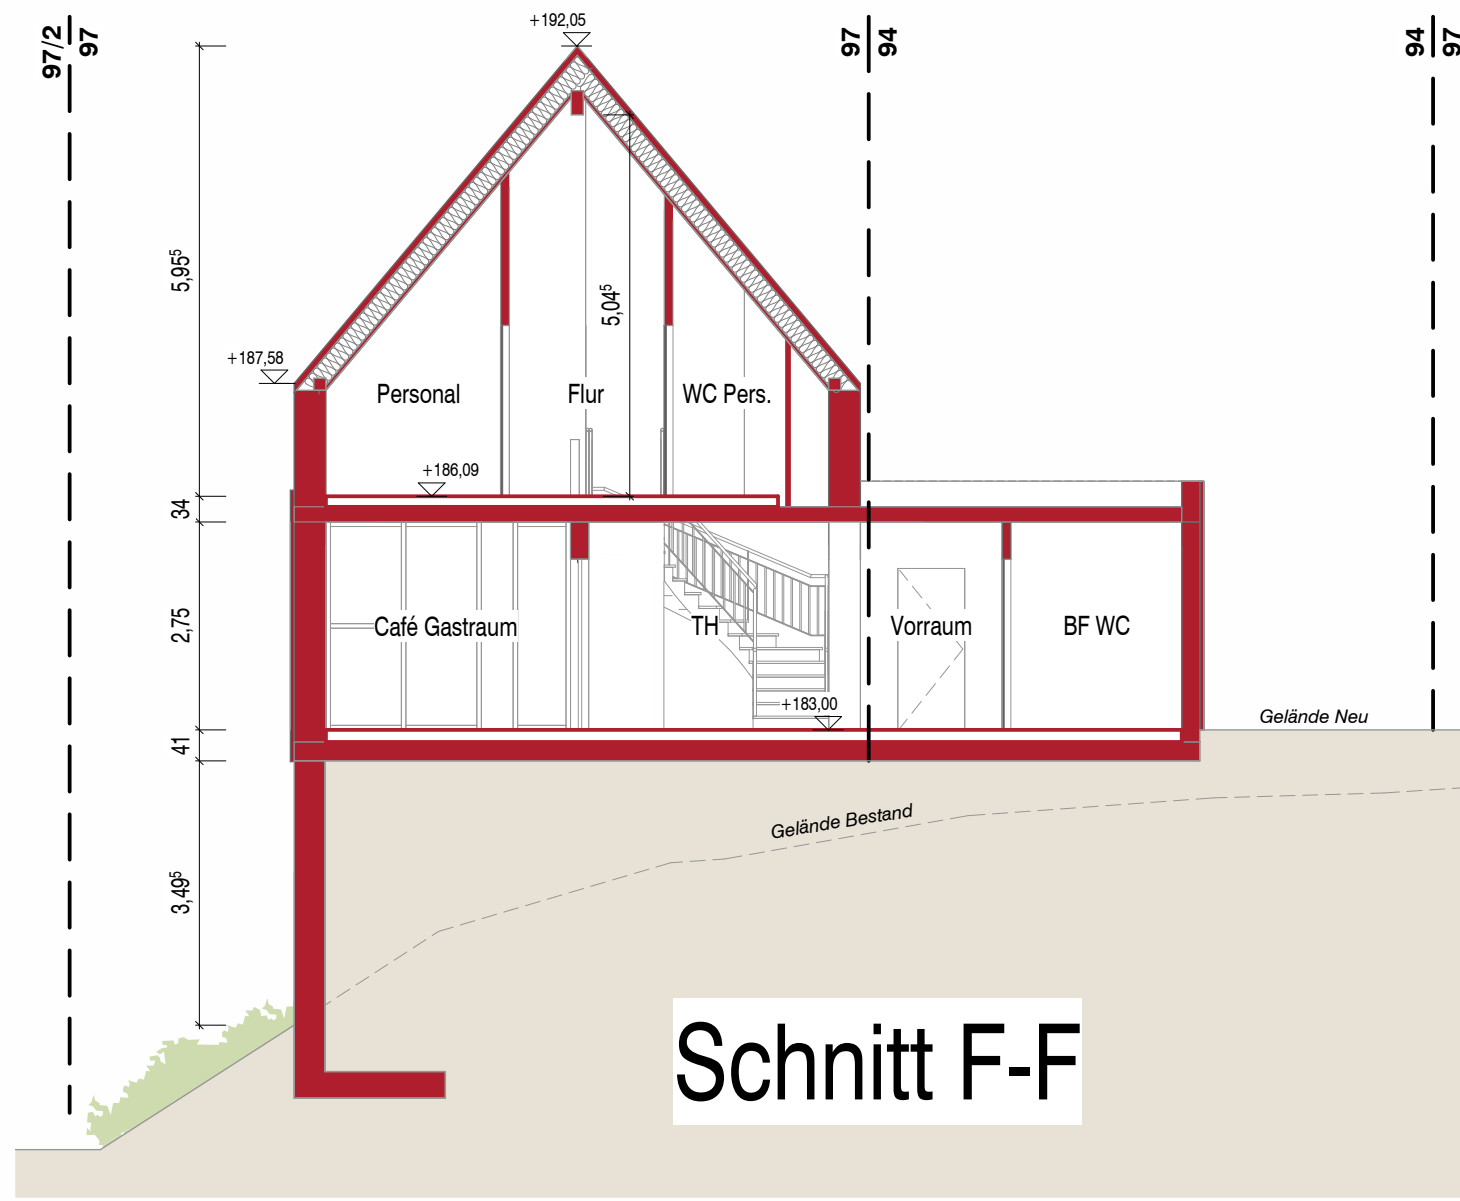


Schnitt F-F

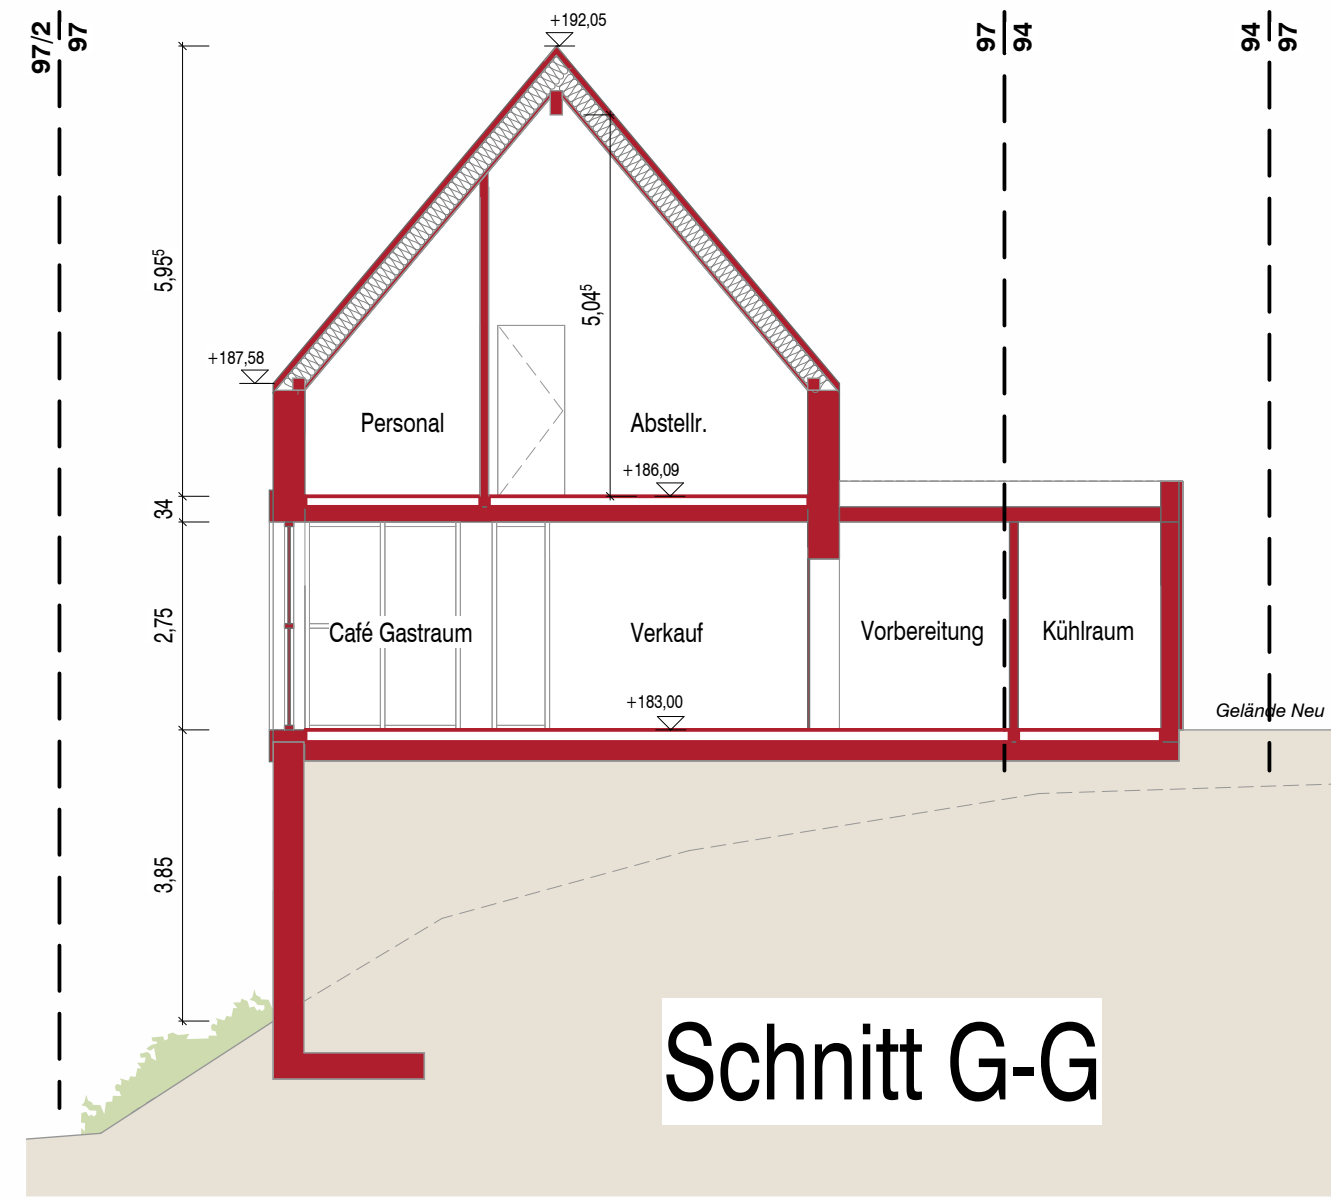


Schnitt G-G



Ansicht Norden

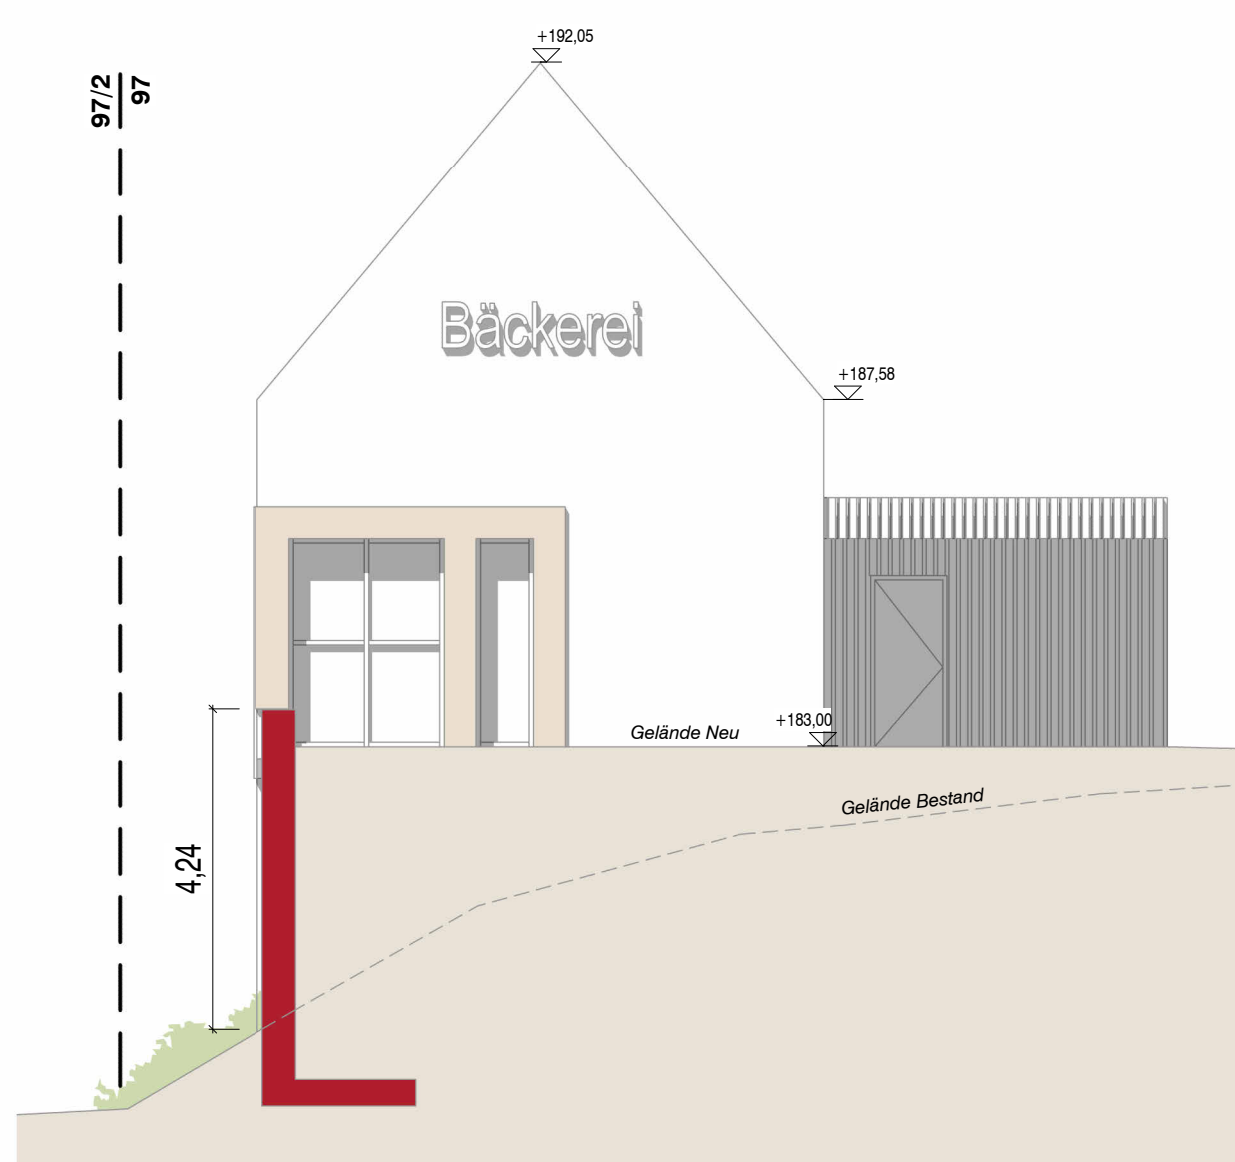

Ansicht Westen

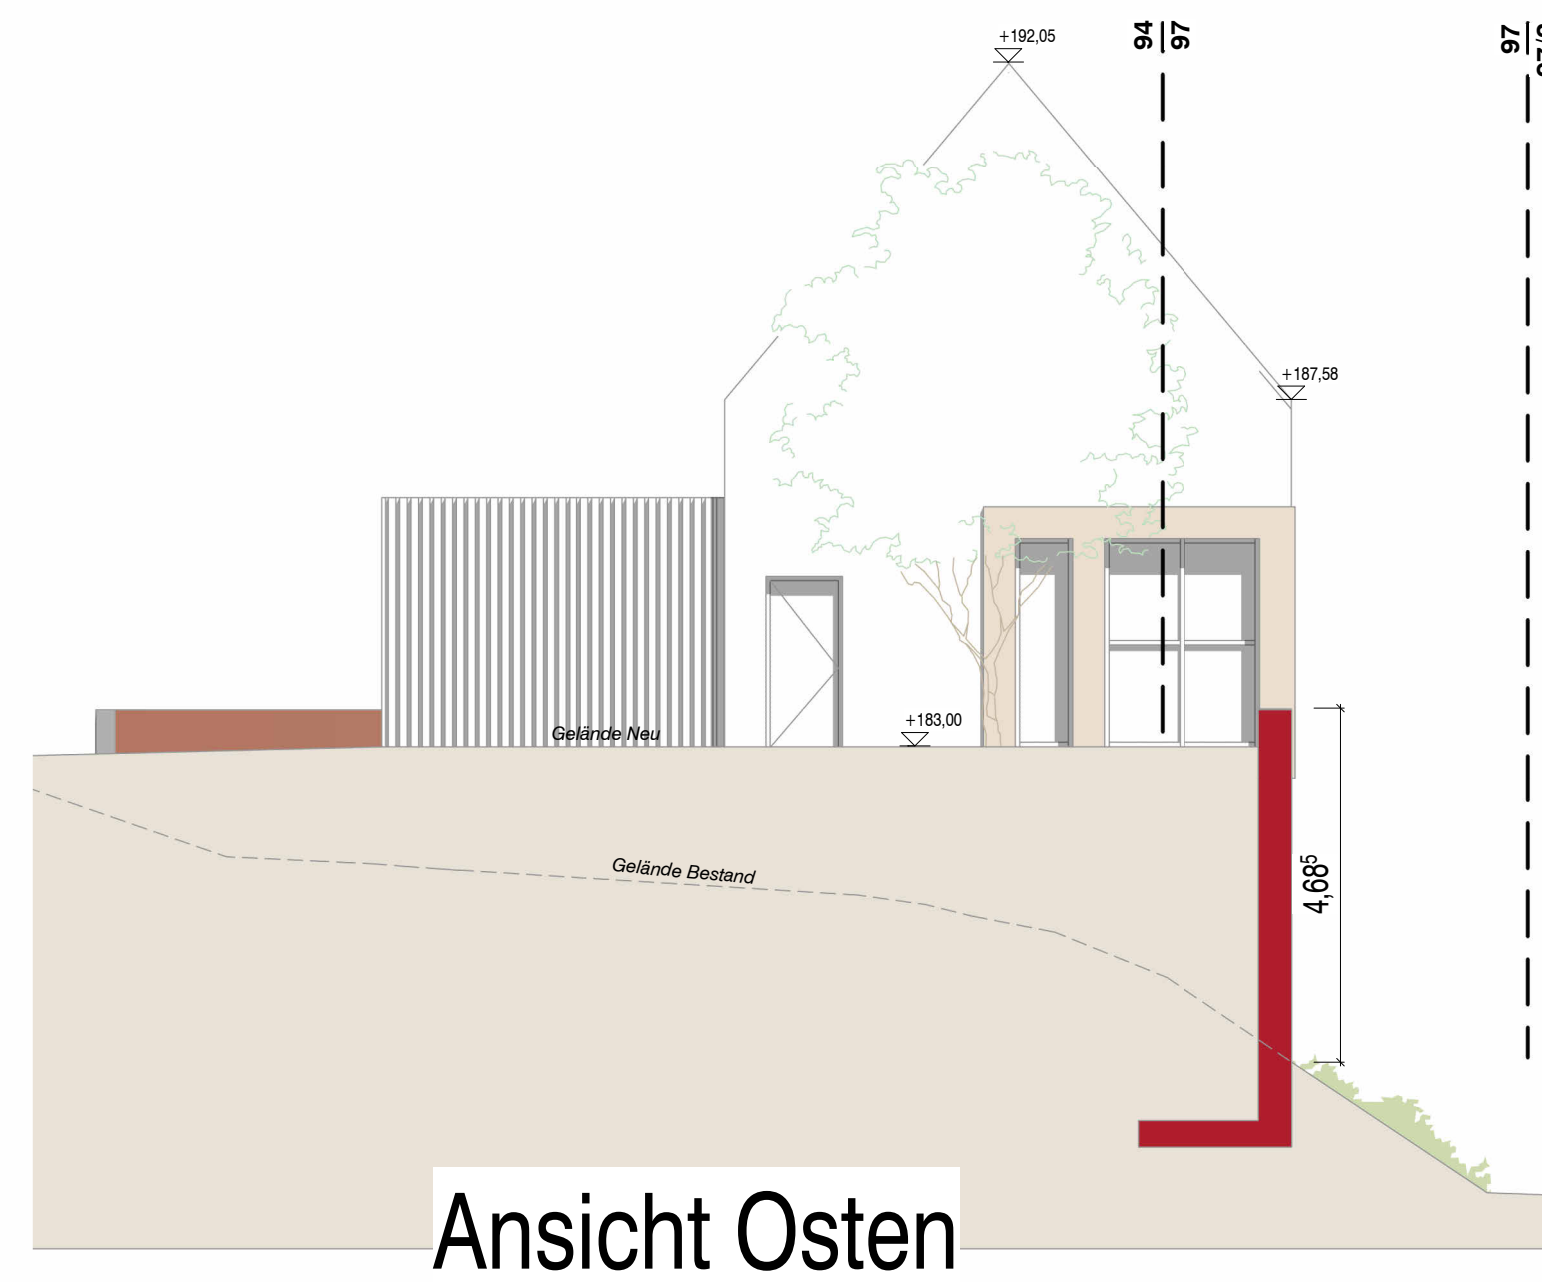

Ansicht Osten

LEGENDE

- GRENZE
- ABBRUCH
- NEU
- BESTAND GEBÄUDE
- BEWEGUNGSFLÄCHE 1,50 x 1,50

HÖHENKOTEN

- ROHHÖHEN
- FERTIGHÖHEN
- GELÄNDEHÖHEN

Hinweis:
Alle Flächen nach WoFIV
Türhöhen $\geq 2,13^m$

Entwurf 3f

Projekt
Errichtung einer Wohnanlage mit Versorgungseinheit
Kahlgrundstraße 40 / Hans-Karl-Straße 1 Flur Nr. 92/2, 94, 94/1, 95, 95/2, 97
63776 Mömbris - OT Schimborn

Bauherr
WLA Wohnungsbaugesellschaft Aschaffenburg mbH
vertreten durch Herrn Florian Stein
Bayernstraße 18
63739 Aschaffenburg

- ☐ liegt im Geltungsbereich des rechtskräftigen Bebauungsplan
- ☐ liegt im Gebiet nach § 34 BauGB
- ☐ liegt im Gebiet nach § 35 BauGB

Grundrisse, Schnitte, Ansichten - HsNr. 1



Massstab
1:100

Gezeichnet
Bettaieb

Plannummer
Ent_3f 5/6

Datum
15.02.2024