


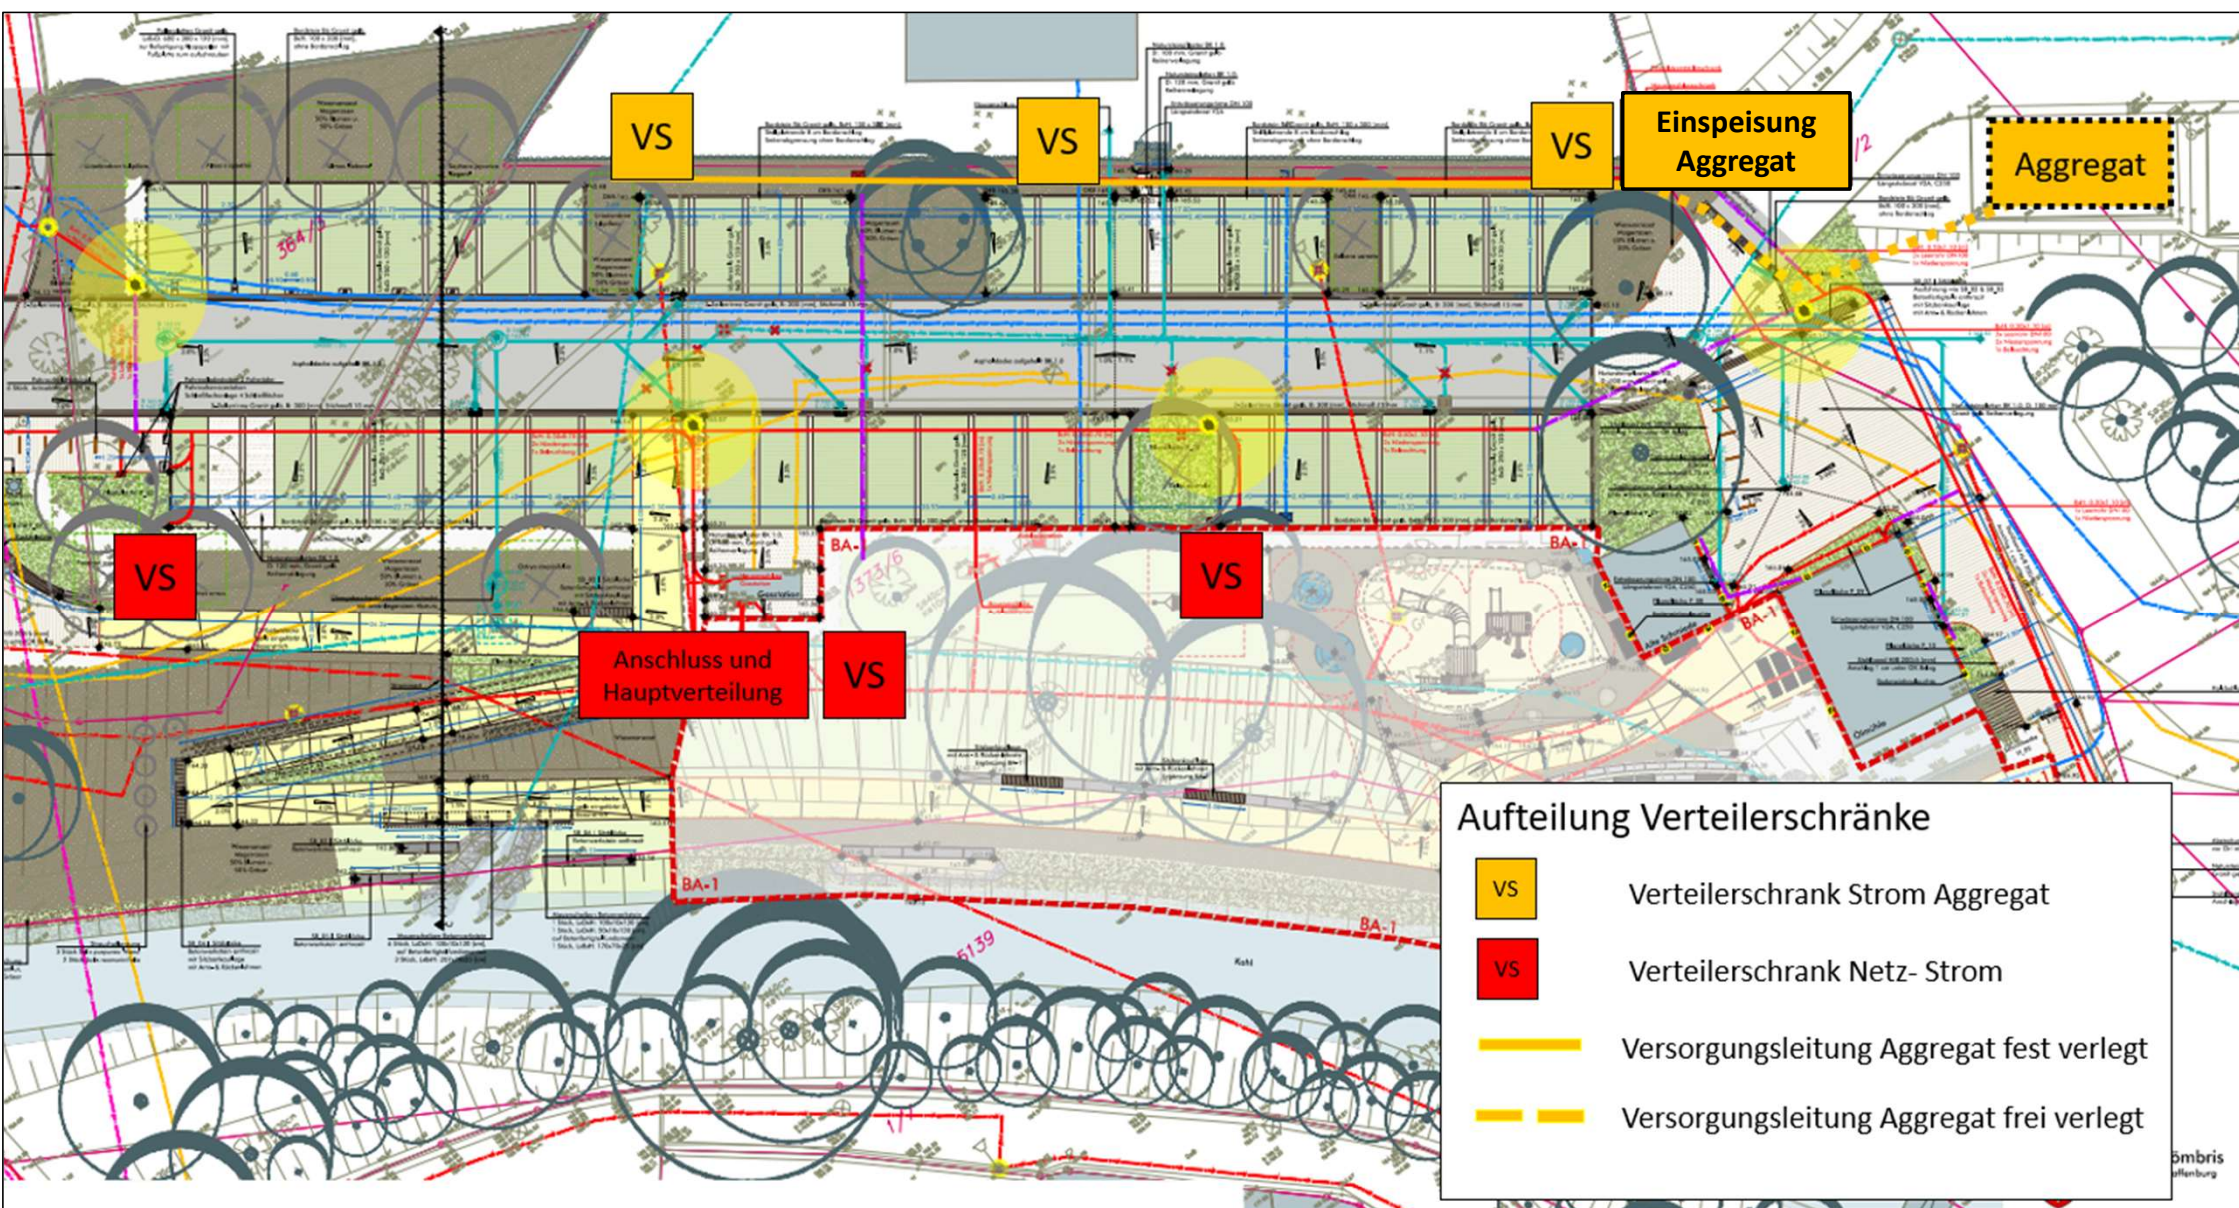

Aufteilung Verteilerschränke

- VS Verteilerschrank Strom Aggregat
- VS Verteilerschrank Netz- Strom
- Versorgungsleitung Aggregat fest verlegt
- Versorgungsleitung Aggregat frei verlegt