



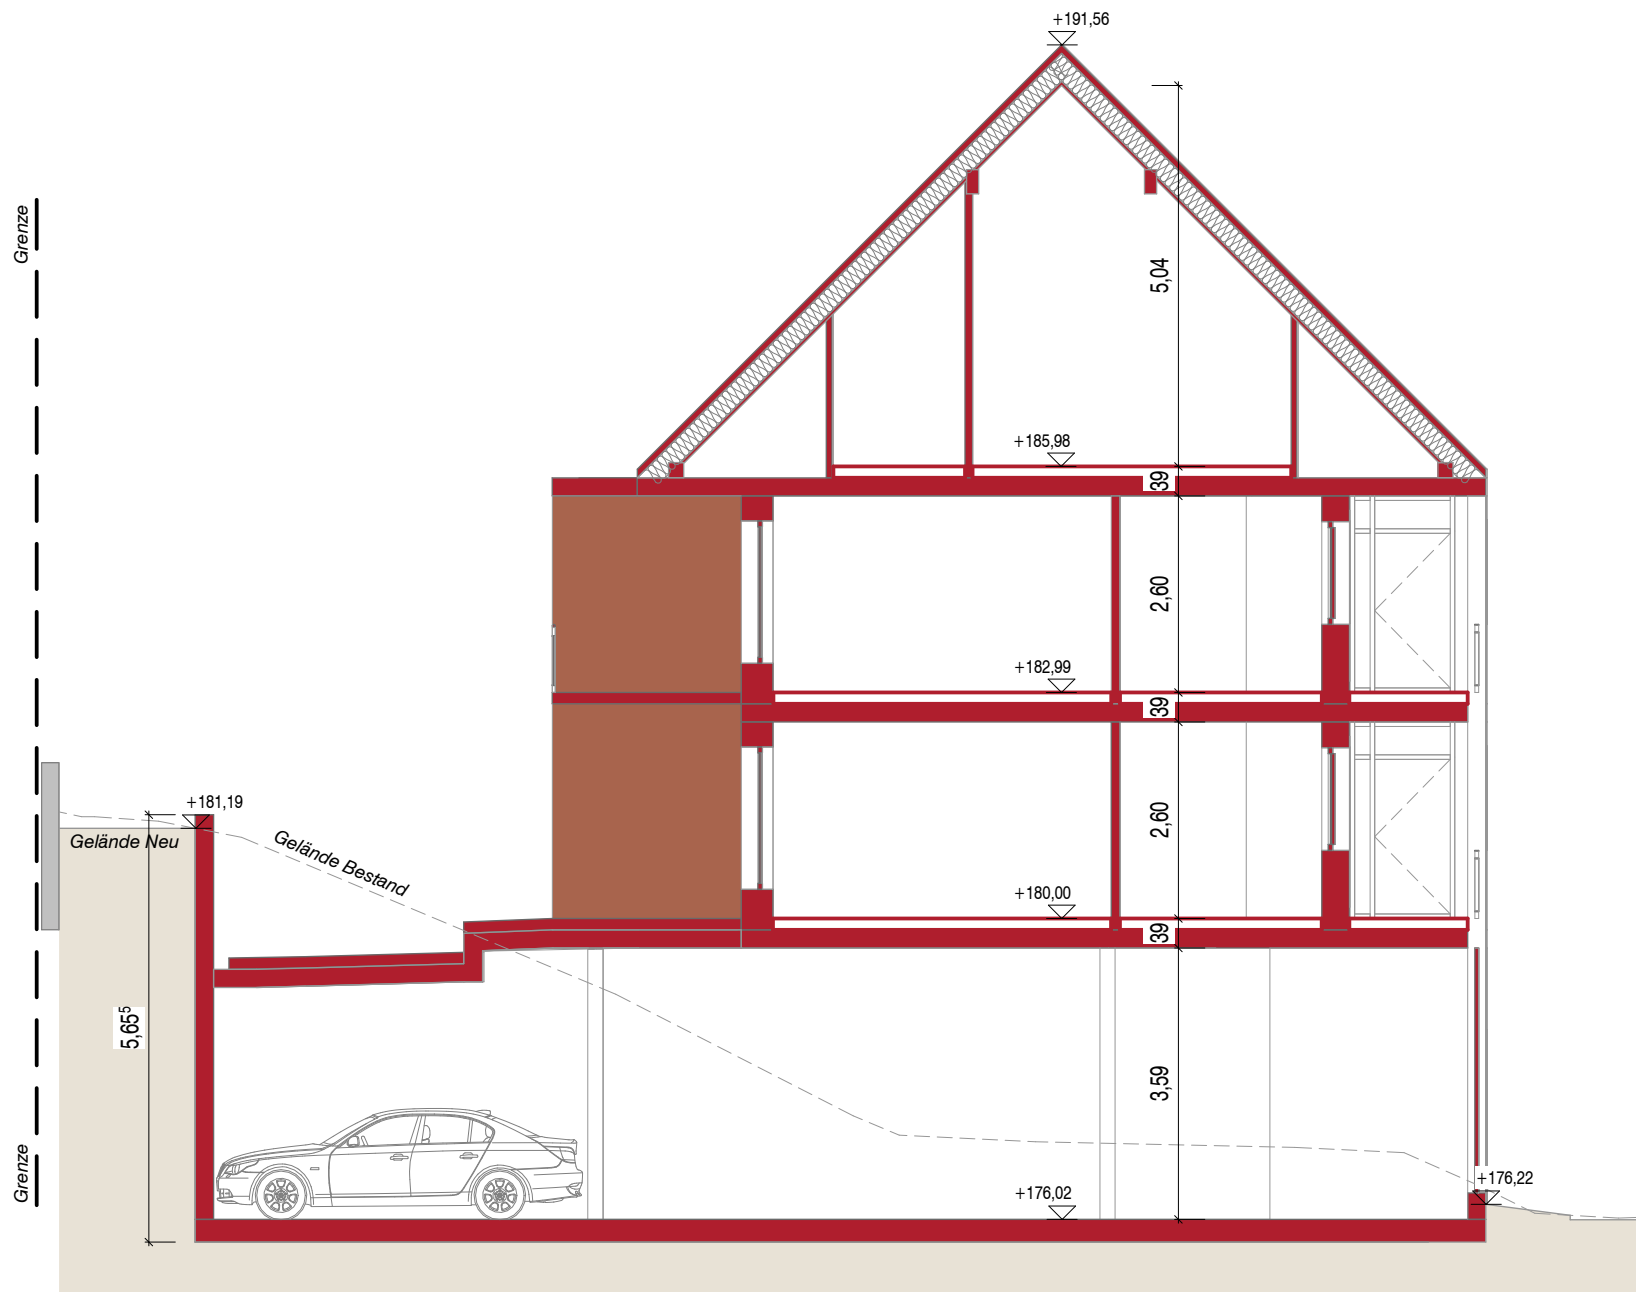

Schnitt C-C

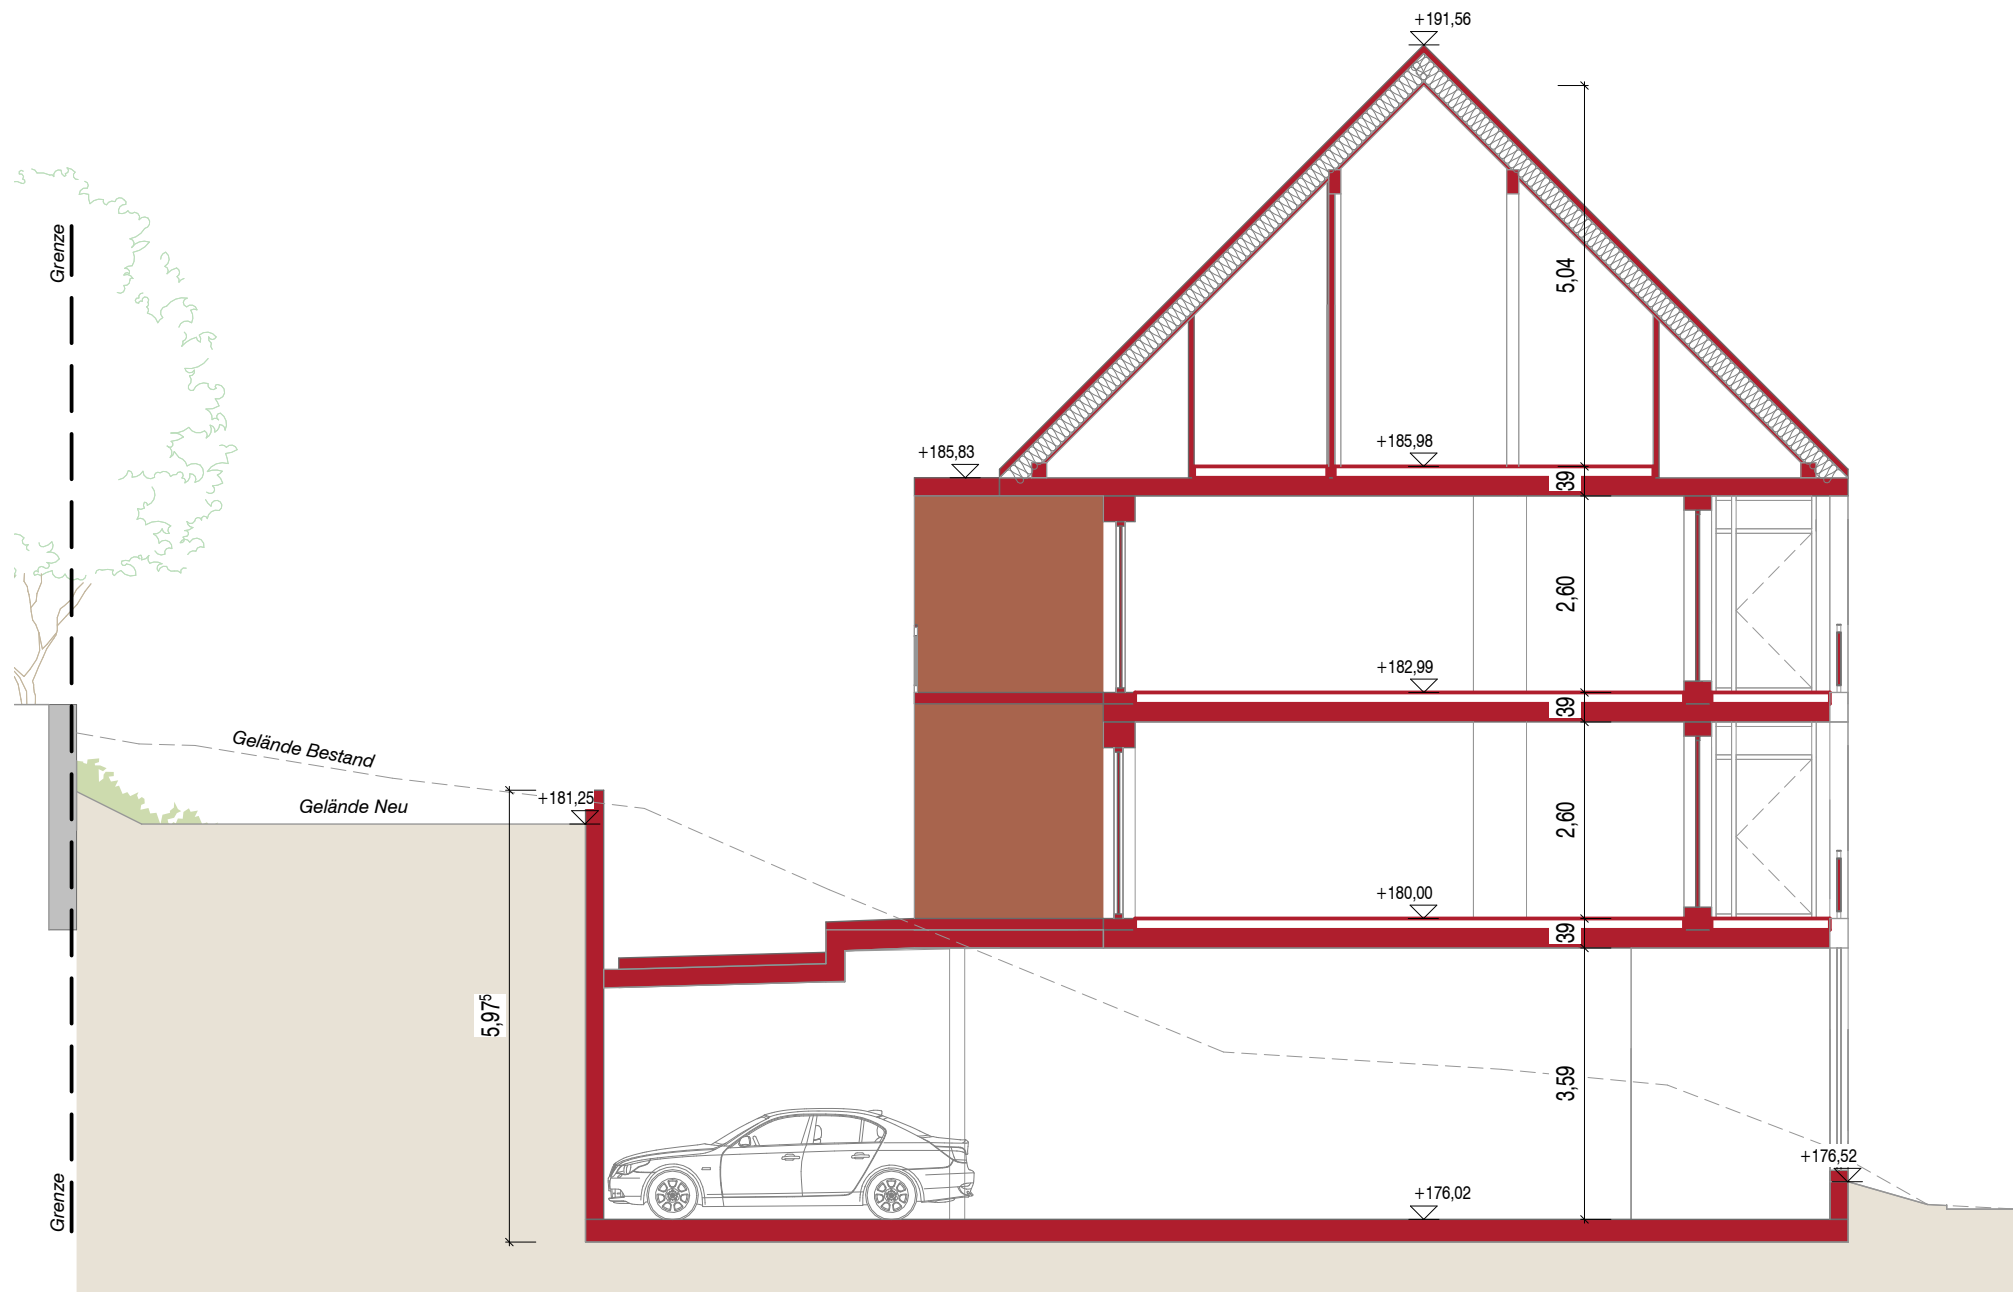

Schnitt B-B

LEGENDE

- ABBRUCH
- NEU
- BESTAND
- BESTAND GEBÄUDE
- BEWEGUNGSFLÄCHE 1,20 x 1,20
- BEWEGUNGSFLÄCHE 1,50 x 1,50

HÖHENKOTEN

- ROHHÖHEN
- FERTIGHÖHEN
- GELÄNDEHÖHEN


Hinweis:
Alle Flächen nach WoFIV
Türhöhen $\geq 2,13^{\circ}$ m

Entwurf 3f


Projekt	Projektnummer
Errichtung einer Wohnanlage mit Versorgungseinheit	2021-13
Kahlgrundstraße 40 / Hans-Karl-Straße 1 Flur Nr. 92/2, 94, 94/1, 95, 95/2, 97 63776 Mömbris - OT Schimborn	
Bauherr	
WLA Wohnungsbaugesellschaft Aschaffenburg mbH	
vertreten durch Herrn Florian Stein	
Bayernstraße 18	
63739 Aschaffenburg	

- liegt im Geltungsbereich des rechtskräftigen Bebauungsplan
- liegt im Gebiet nach § 34 BauGB
- liegt im Gebiet nach § 35 BauGB

Schnitte HsNr. 40

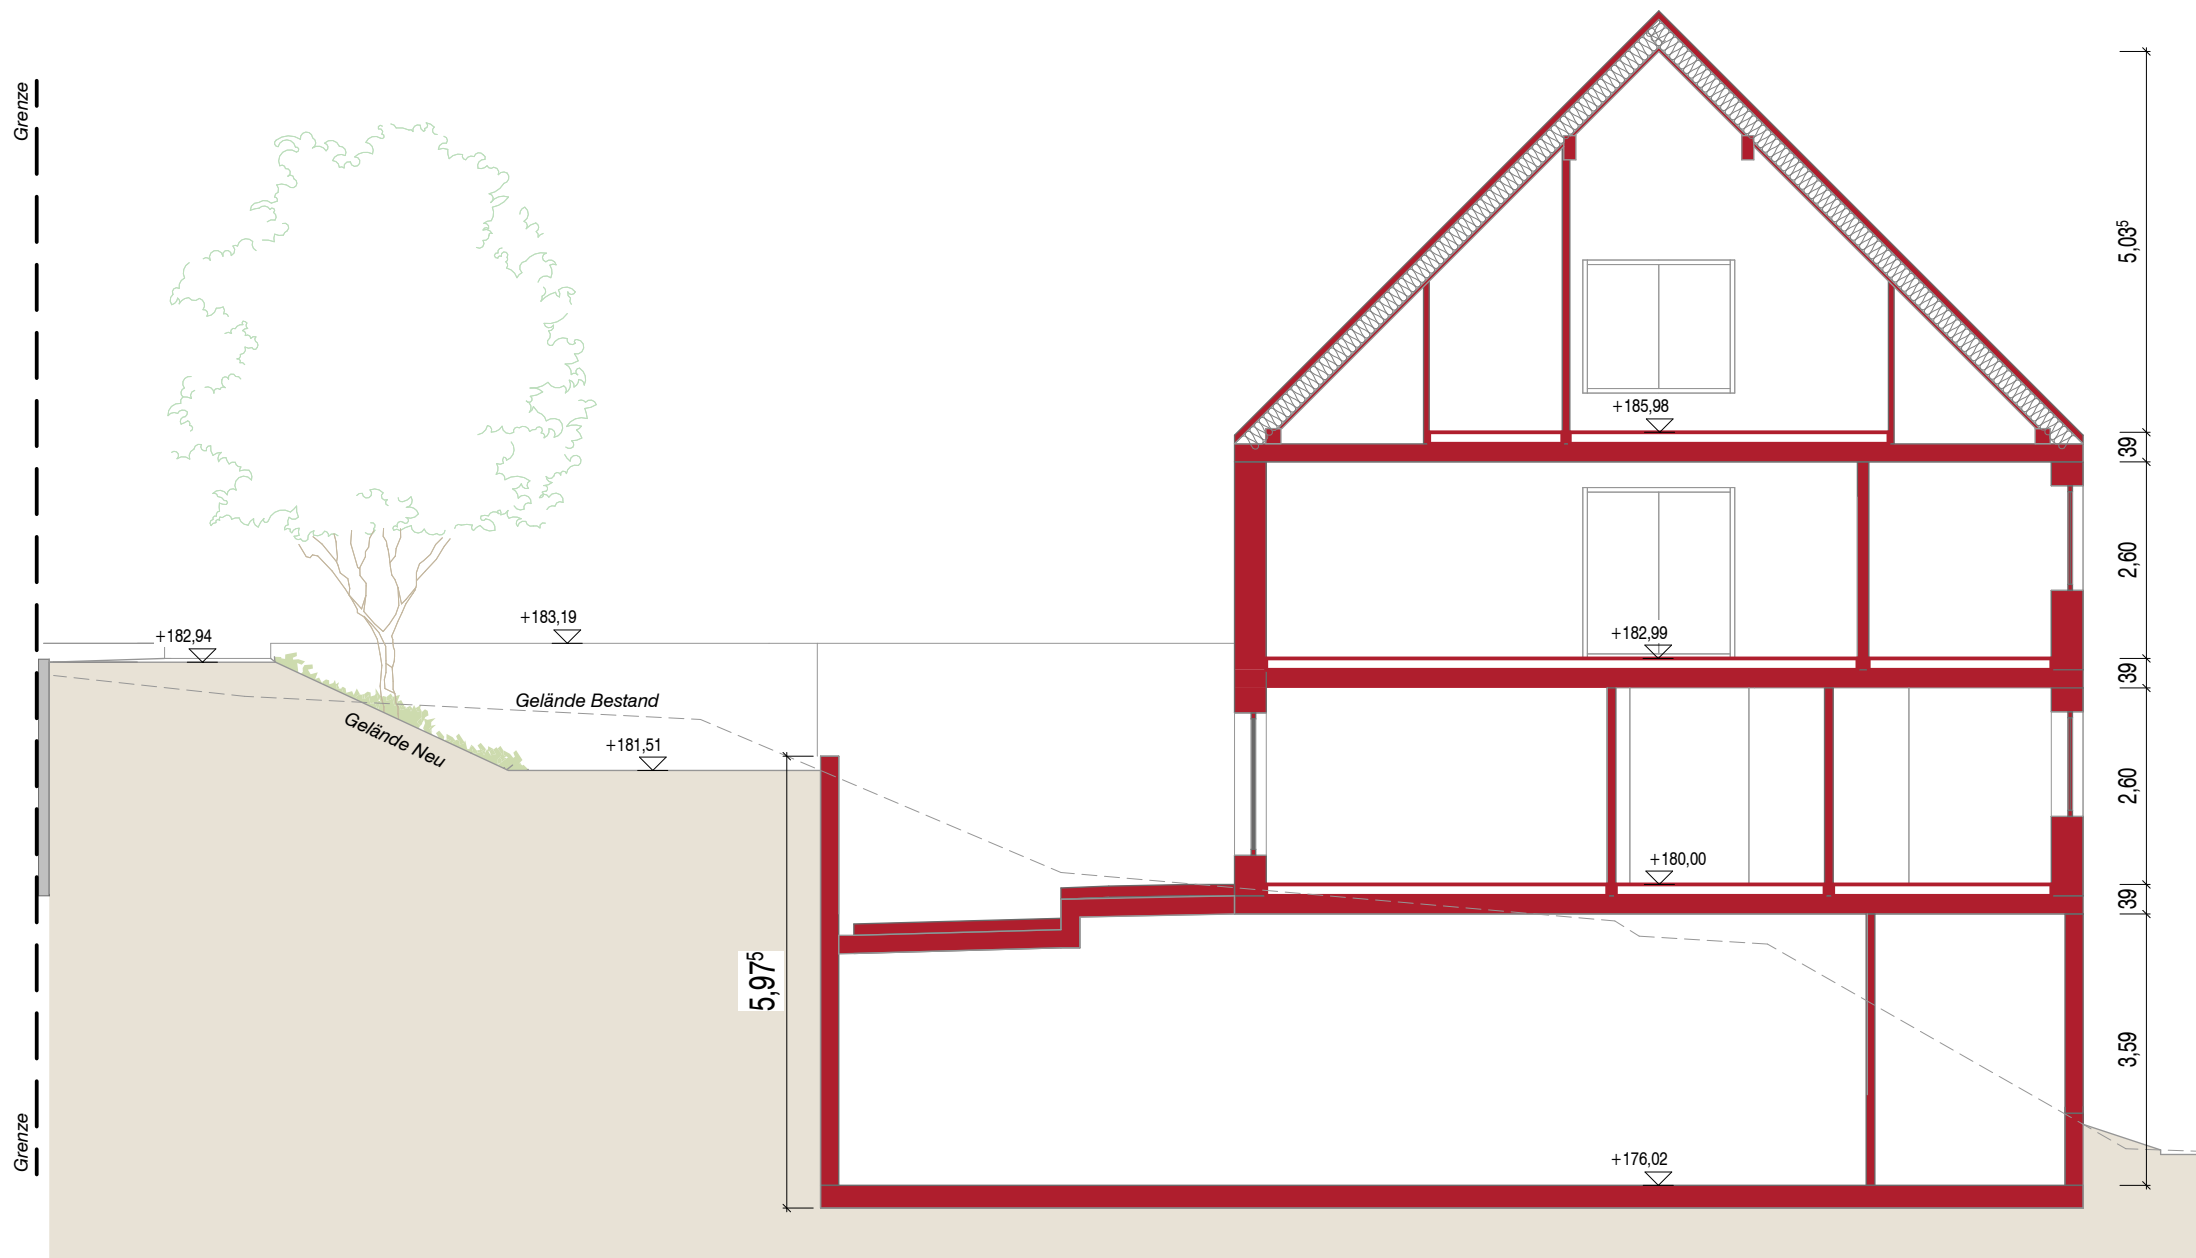

Schnitt A-A

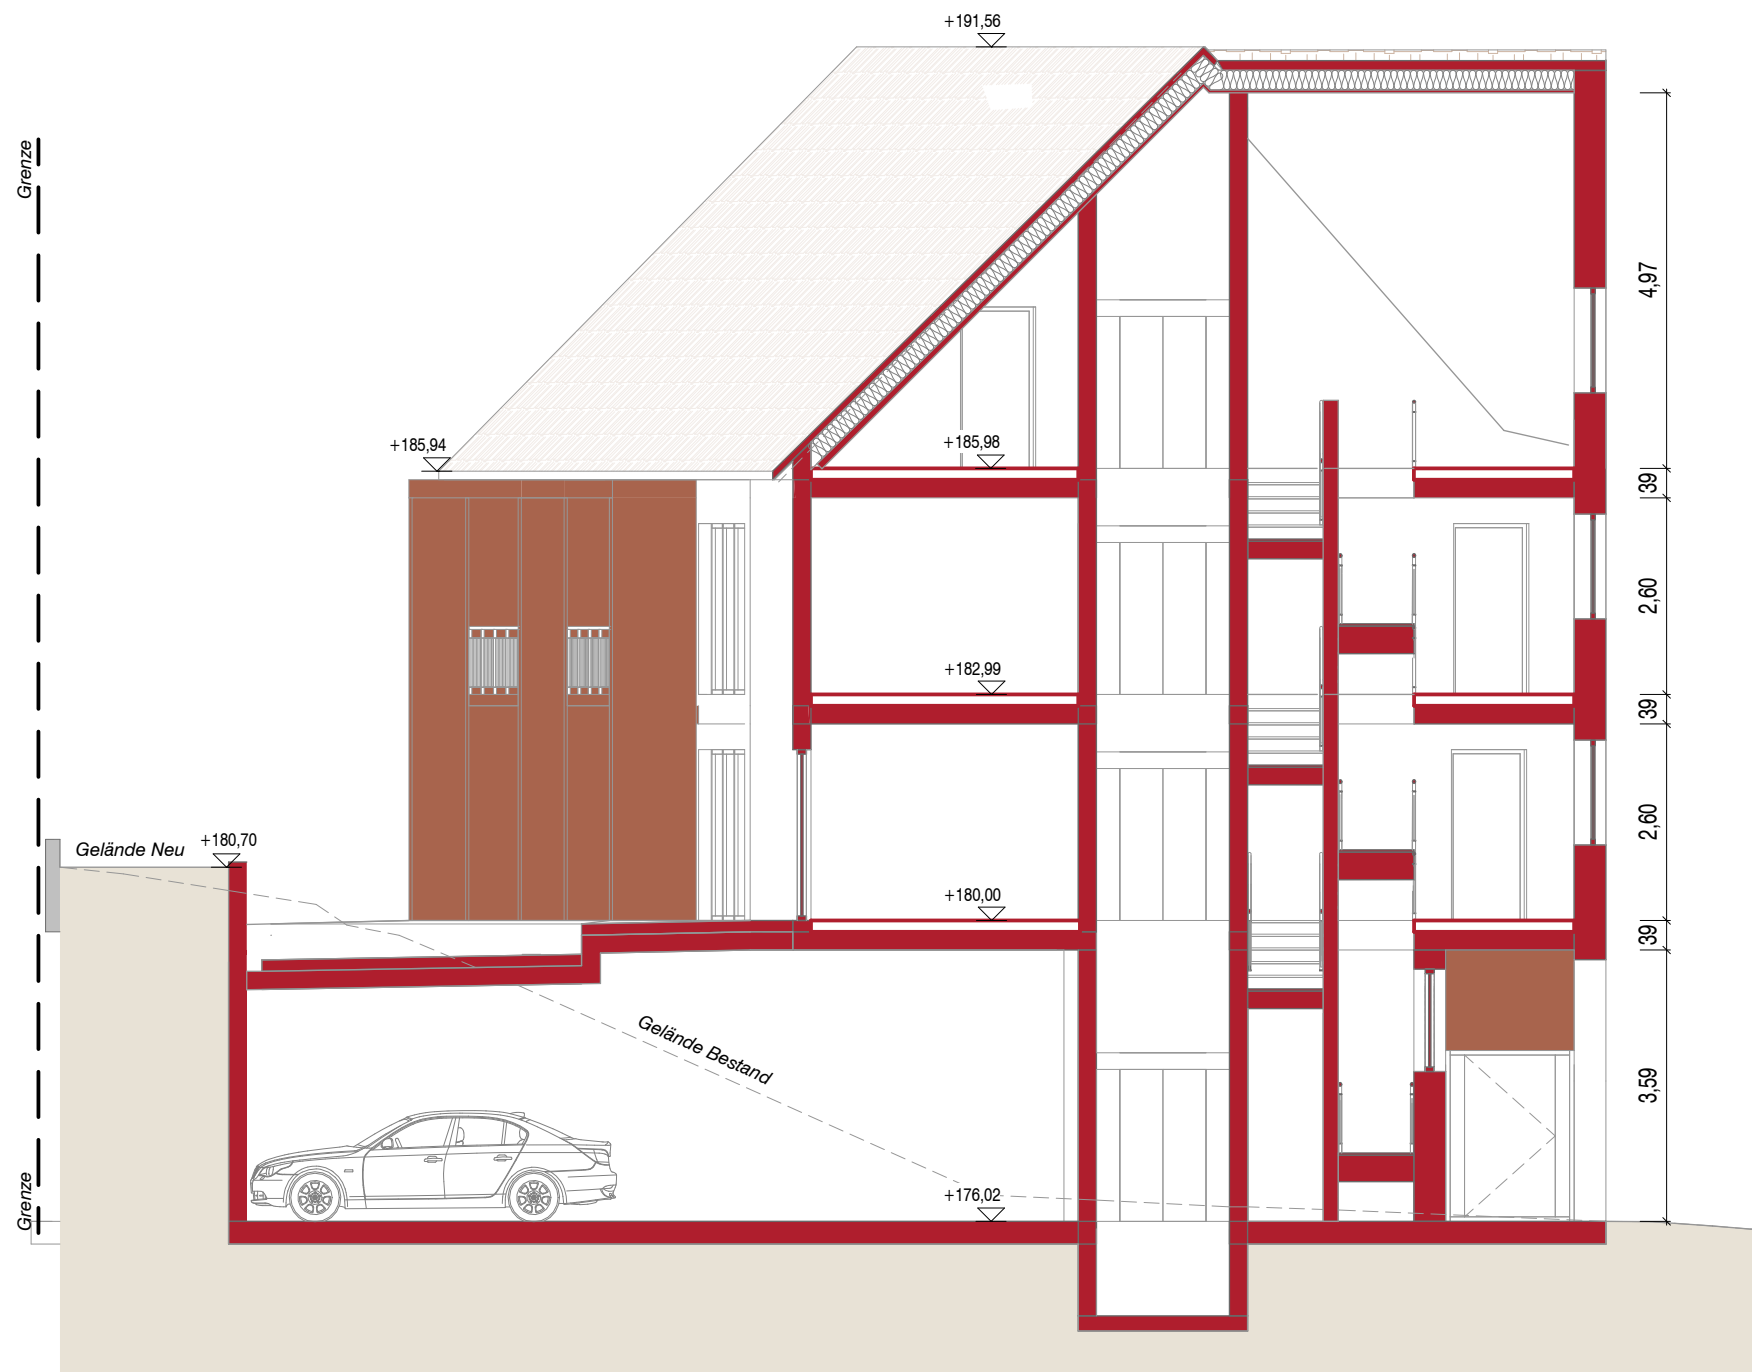

Schnitt D-D



Bernd Müller Architekt + Stadtplaner
Hauptstraße 69 97851 Rothenfels
T 09393 993090-0 F 09393 993090-49
info@bma-mar.de www.bma-mar.de

Masstab	Gezeichnet
1:100	Bettaieb
Plannummer	Datum
Ent_3f 3/6	15.02.2024